



SEMIE
10 rue Victor Schoëlcher
79 000 NIORT

Plan de vente


Résidence "LES TERRASSES DE RIBRAY"

19 rue Ribray 79000 NIORT
Construction de 10 appartements


Appartement 401

Appartement 401 Ech. : 1/100


Plan d'étage : R+3 Ech. : 1/200

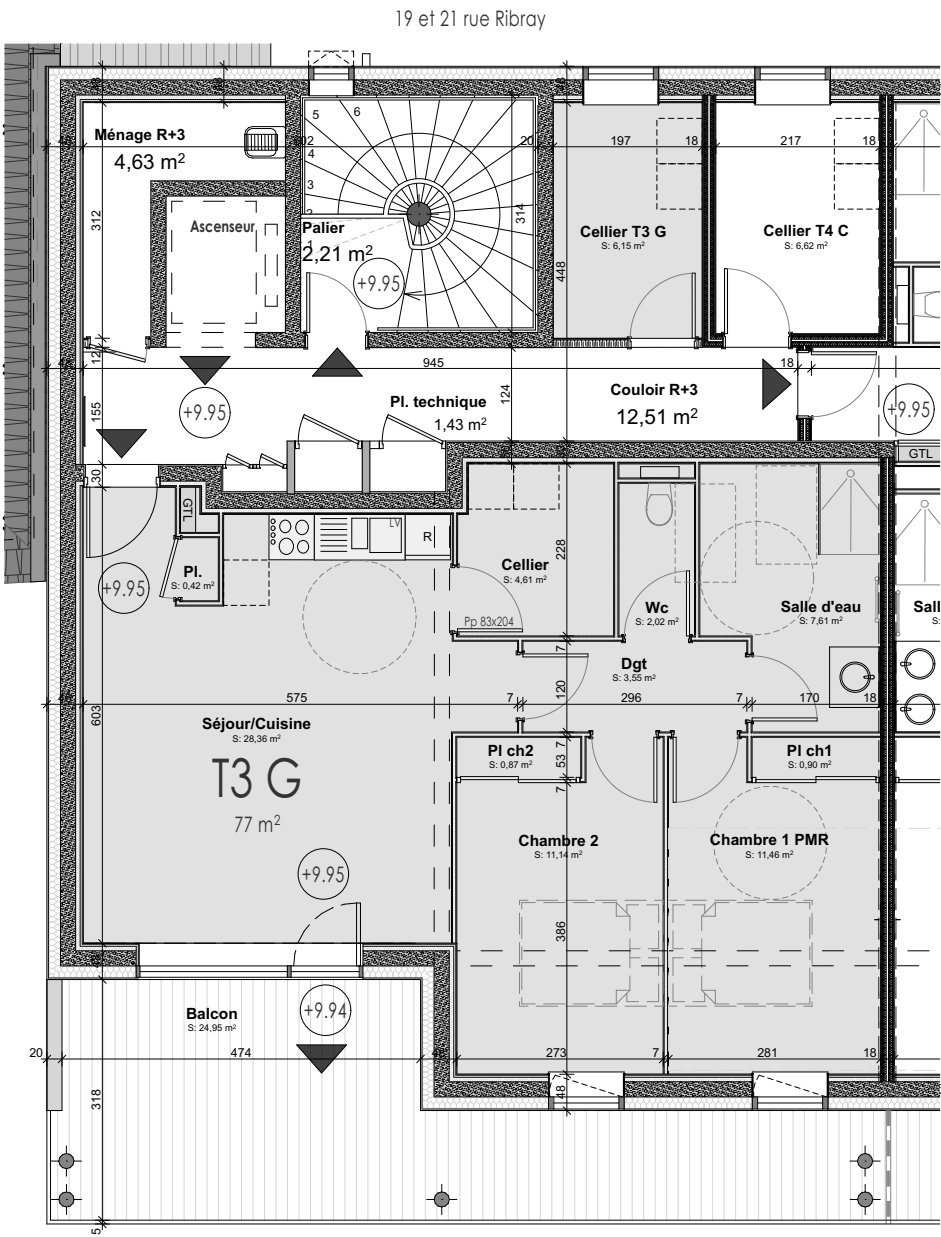


401 R+3 T3G	
Nom de pièces	Surface
00 Logement	
Cellier	4,61
Cellier T3 G	6,15
Chambre 1 PMR	11,46
Chambre 2	11,14
Dgt	3,55
Pl ch1	0,90
Pl ch2	0,87
Pl.	0,42
Salle d'eau	7,61
Séjour/Cuisine	28,36
Wc	2,02
	77,09 m²
Extérieur	
Balcon	24,95
	24,95 m²
	102,04 m²

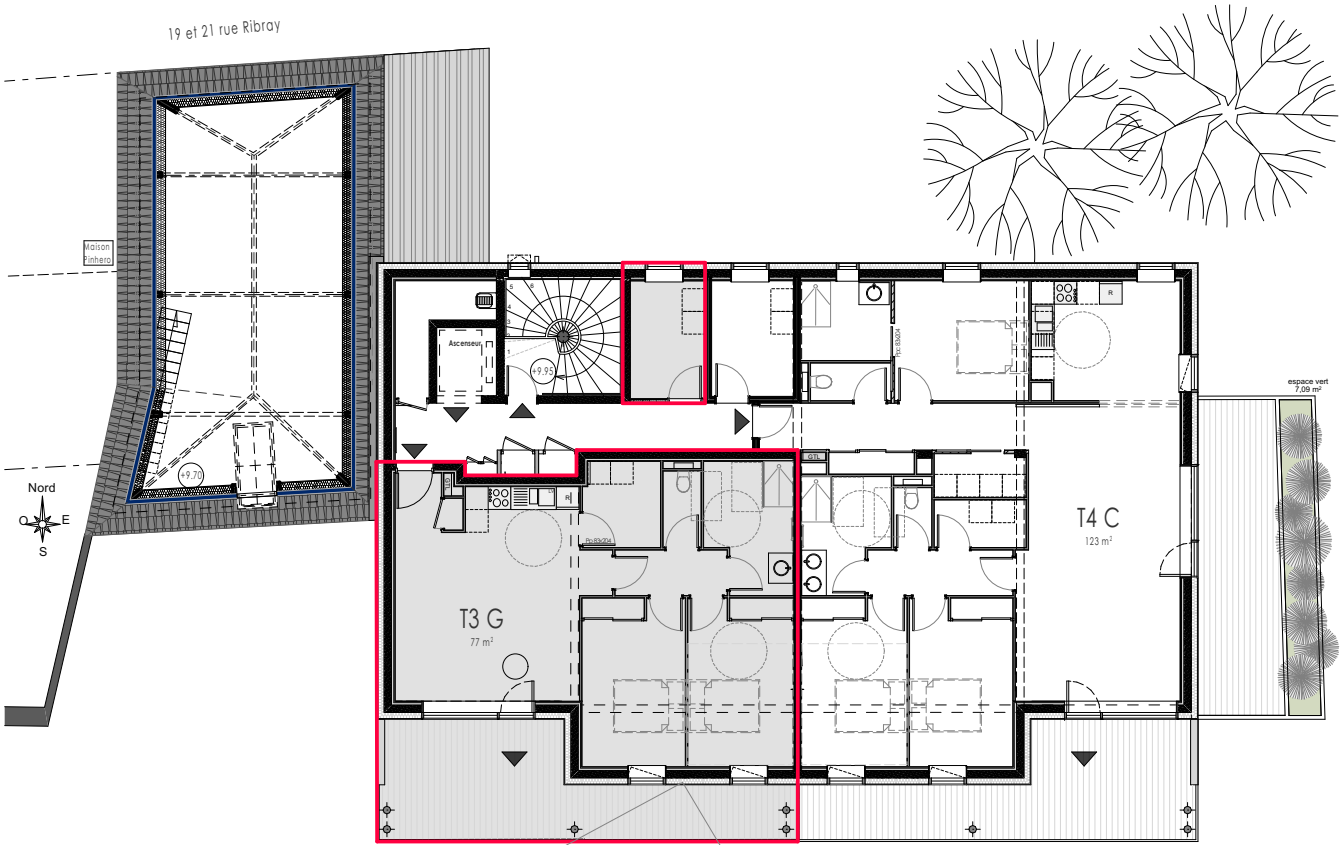

Elévation sur jardin Ech. : 1/200

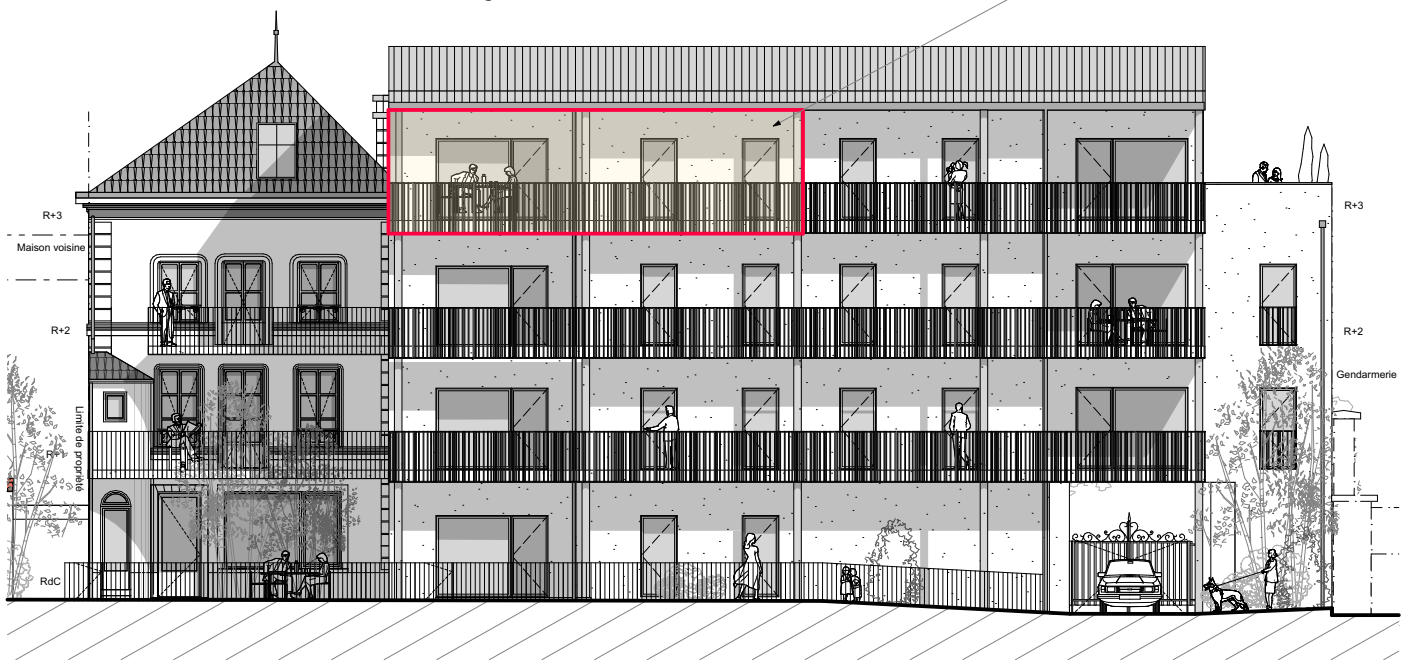

Plan de masse Ech. : 1/500

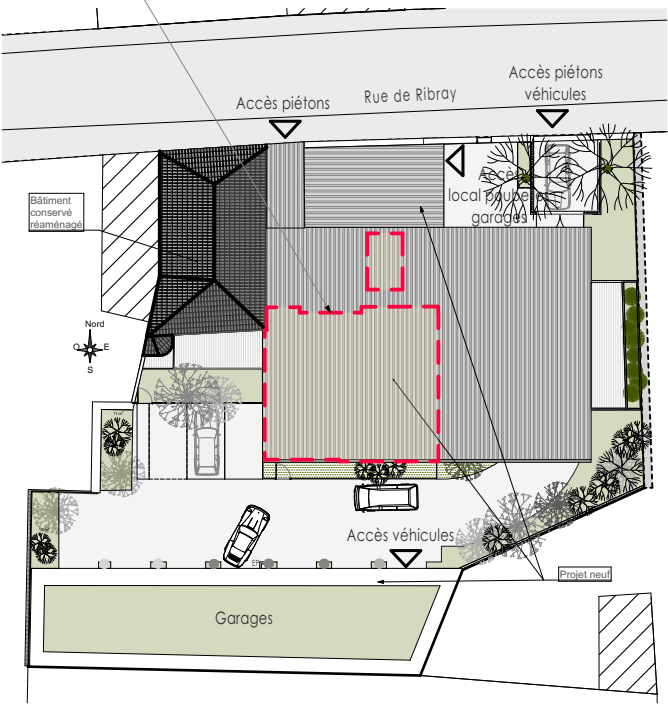

AGENCE
ARCHITECTES ASSOCIÉS

Jean-Pierre RENAUD
Architecte DPLG
Isabelle MAGUIS
Architecte DPLG
69 rue des Marais - CS 58639 - 79026 - NIORT - cedex
05 49 77 11 90 - aaniort@aaniort.fr - www.agenceaaniort.com